


RASZEWY 1 : 5000
Ark. m. 2

264
7

Załącznik Nr 2
do Uchwały Nr VIII/54/2011
Rady Miejskiej Żerkowa
z dnia 29 sierpnia 2011 r.

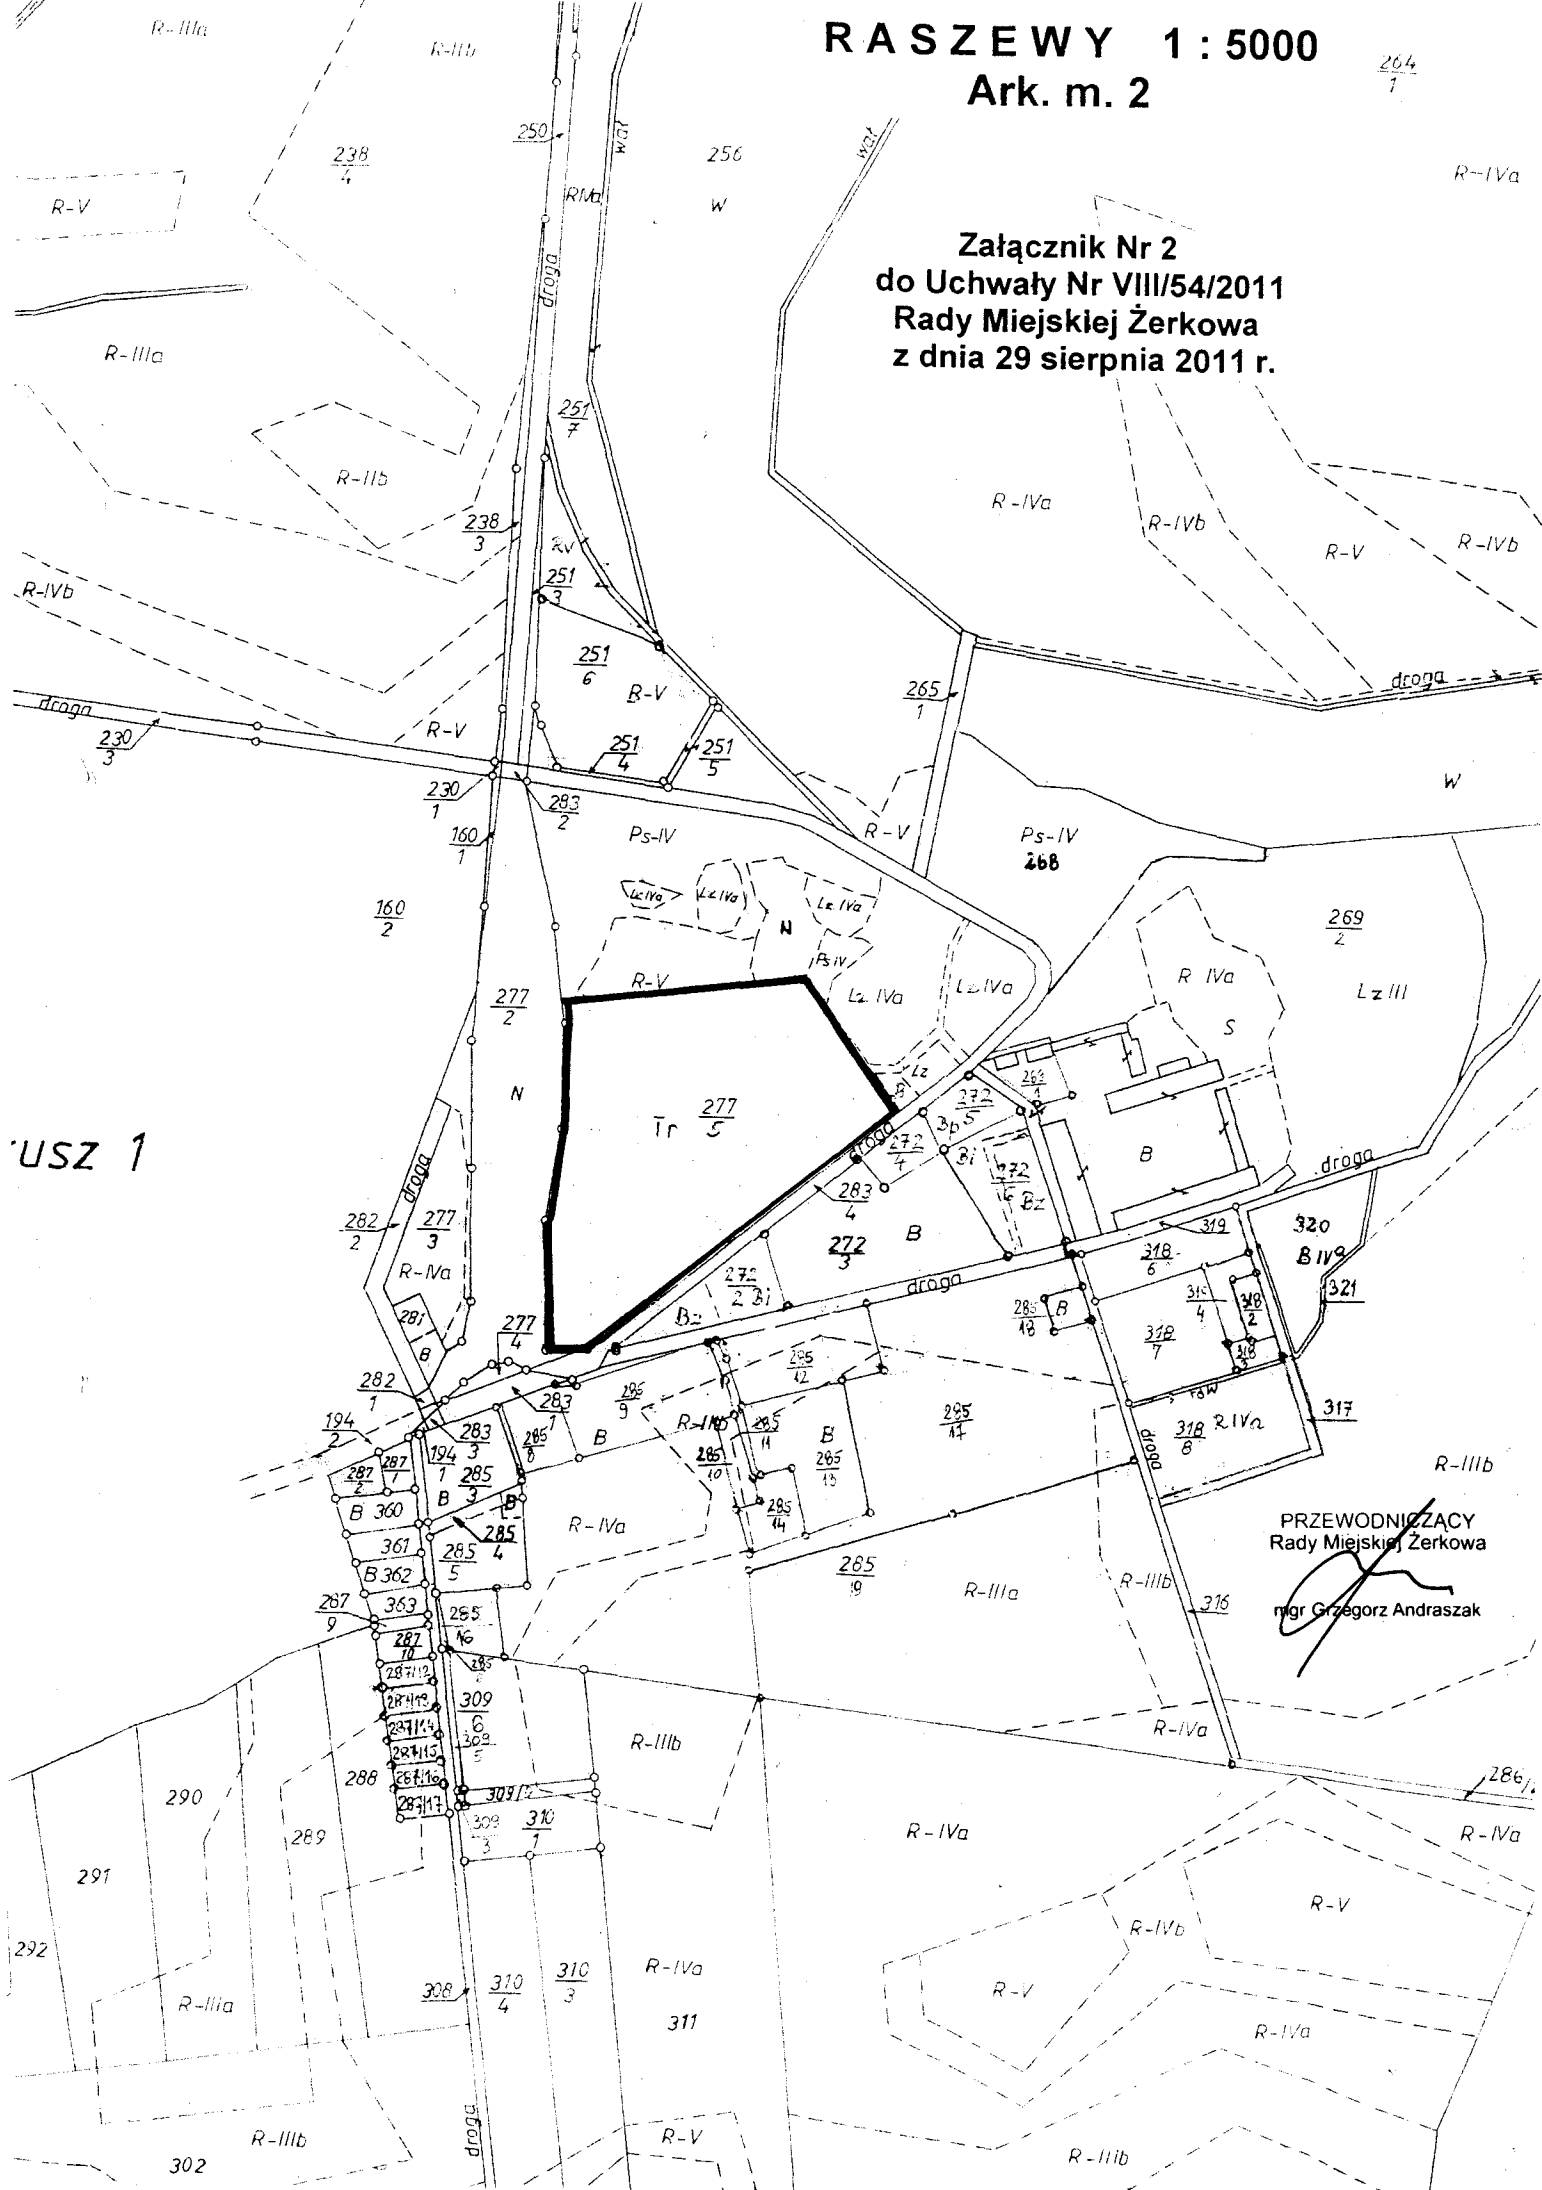

USZ 1

PRZEWODNICZĄCY
Rady Miejskiej Żerkowa

mgr Grzegorz Andraszak