

**UCHWAŁA NR V/32/15
RADY MIEJSKIEJ ŻERKOWA**

z dnia 25 marca 2015 r.

**w sprawie przystąpienia do sporządzenia miejscowego planu zagospodarowania przestrzennego dla
wybranych terenów położonych w miejscowościach Śmiełów, Kamień, Przybysław oraz Komorze
Przybysławskie.**

Na podstawie art. 14 ust. 1 i 2 ustawy z dnia 27 marca 2003r. o planowaniu i zagospodarowaniu przestrzennym (Dz. U. z 2015 r., poz. 199 j.t.) Rada Miejska Żerkowa uchwała, co następuje:

§ 1. 1. Przystępuje się do sporządzenia miejscowego planu zagospodarowania przestrzennego obejmującego:


- 1) działkę o nr ewid. 59/4 w miejscowości Śmiełów, obręb ewidencyjny Śmiełów;
- 2) działkę o nr ewid. 605/17 oraz część działki o nr ewid. 605/19 w miejscowości Kamień, obręb ewidencyjny Ludwinów;
- 3) działki o nr ewid. 83/4, 83/42, 83/43 w miejscowości Przybysław, obręb ewidencyjny Antonin-Przybysław;
- 4) działkę o nr ewid. 26/13 w miejscowości Komorze Przybysławskie, obręb ewidencyjny Komorze.

2. Granice obszaru opracowania przedstawiono na kopiach mapy ewidencyjnej w skali 1:5000 stanowiących załączniki nr 1, 2, 3 oraz 4 do niniejszej uchwały.

§ 2. Wykonanie uchwały powierza się Burmistrzowi Miasta i Gminy Żerków.

§ 3. Uchwała wchodzi w życie z dniem podjęcia.

0017 Śmiełów

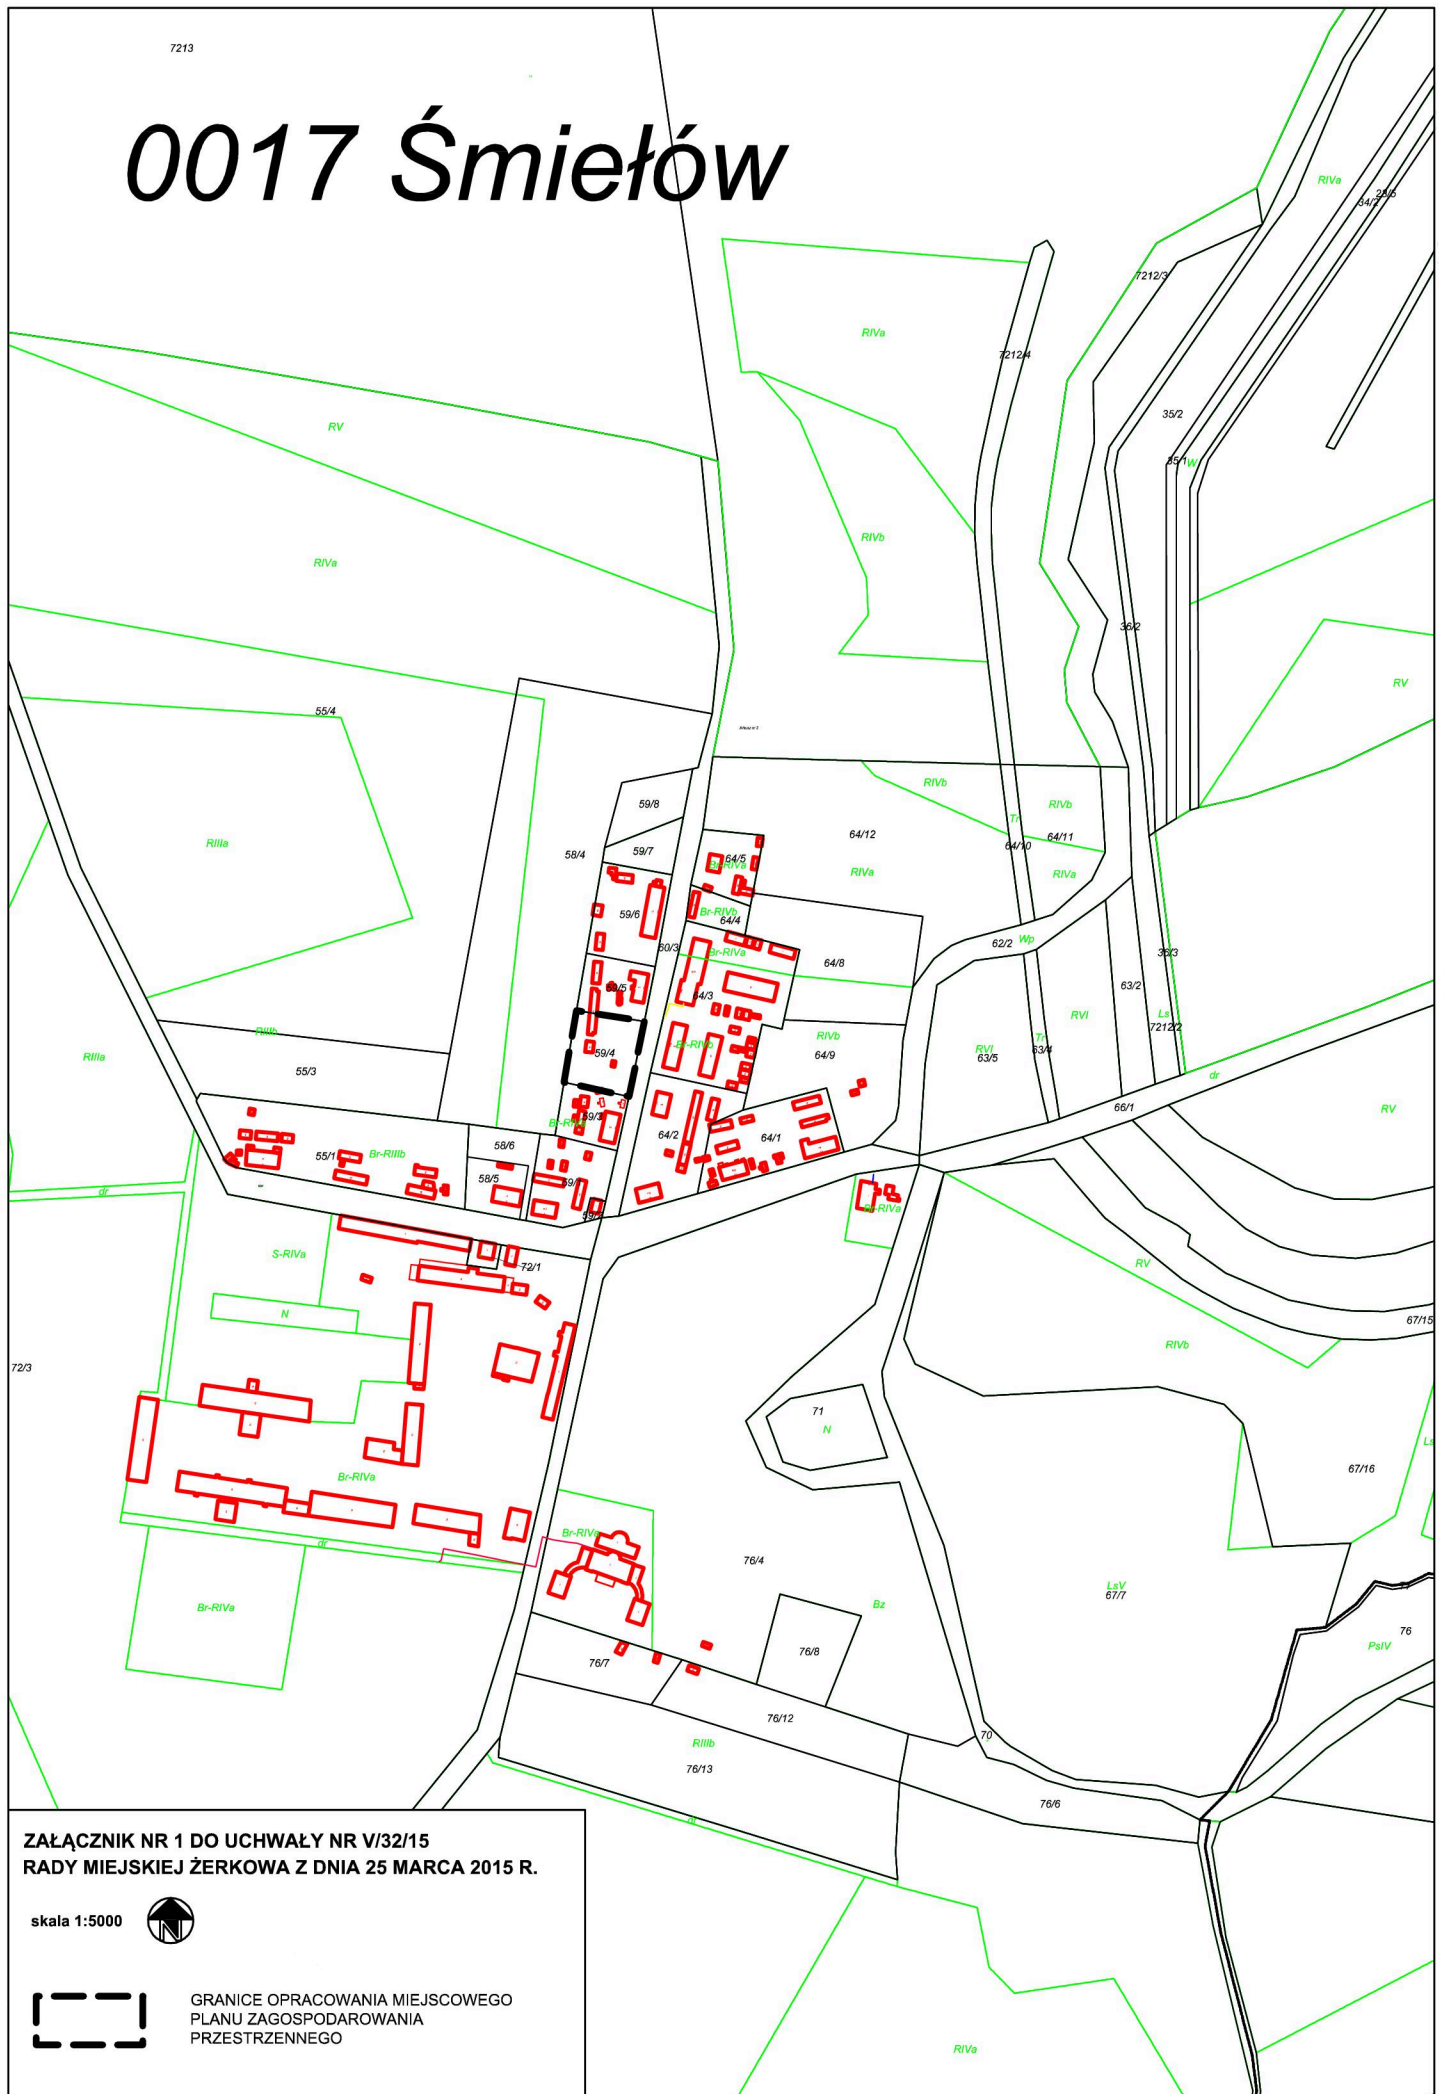

ZAŁĄCZNIK NR 1 DO UCHWAŁY NR V/32/15
RADY MIEJSKIEJ ŻERKOWA Z DNIA 25 MARCA 2015 R.

skala 1:5000




GRANICE OPRACOWANIA MIEJSCOWEGO
PLANU ZAGOSPODAROWANIA
PRZESTRZENNEGO

**ZAŁĄCZNIK NR 2 DO UCHWAŁY NR V/32/15
RADY MIEJSKIEJ ŻERKOWA Z DNIA 25 MARCA 2015 R.**

skala 1:5000



GRANICE OPRACOWANIA MIEJSCOWEGO
PLANU ZAGOSPODAROWANIA
PRZESTRZENNEGO

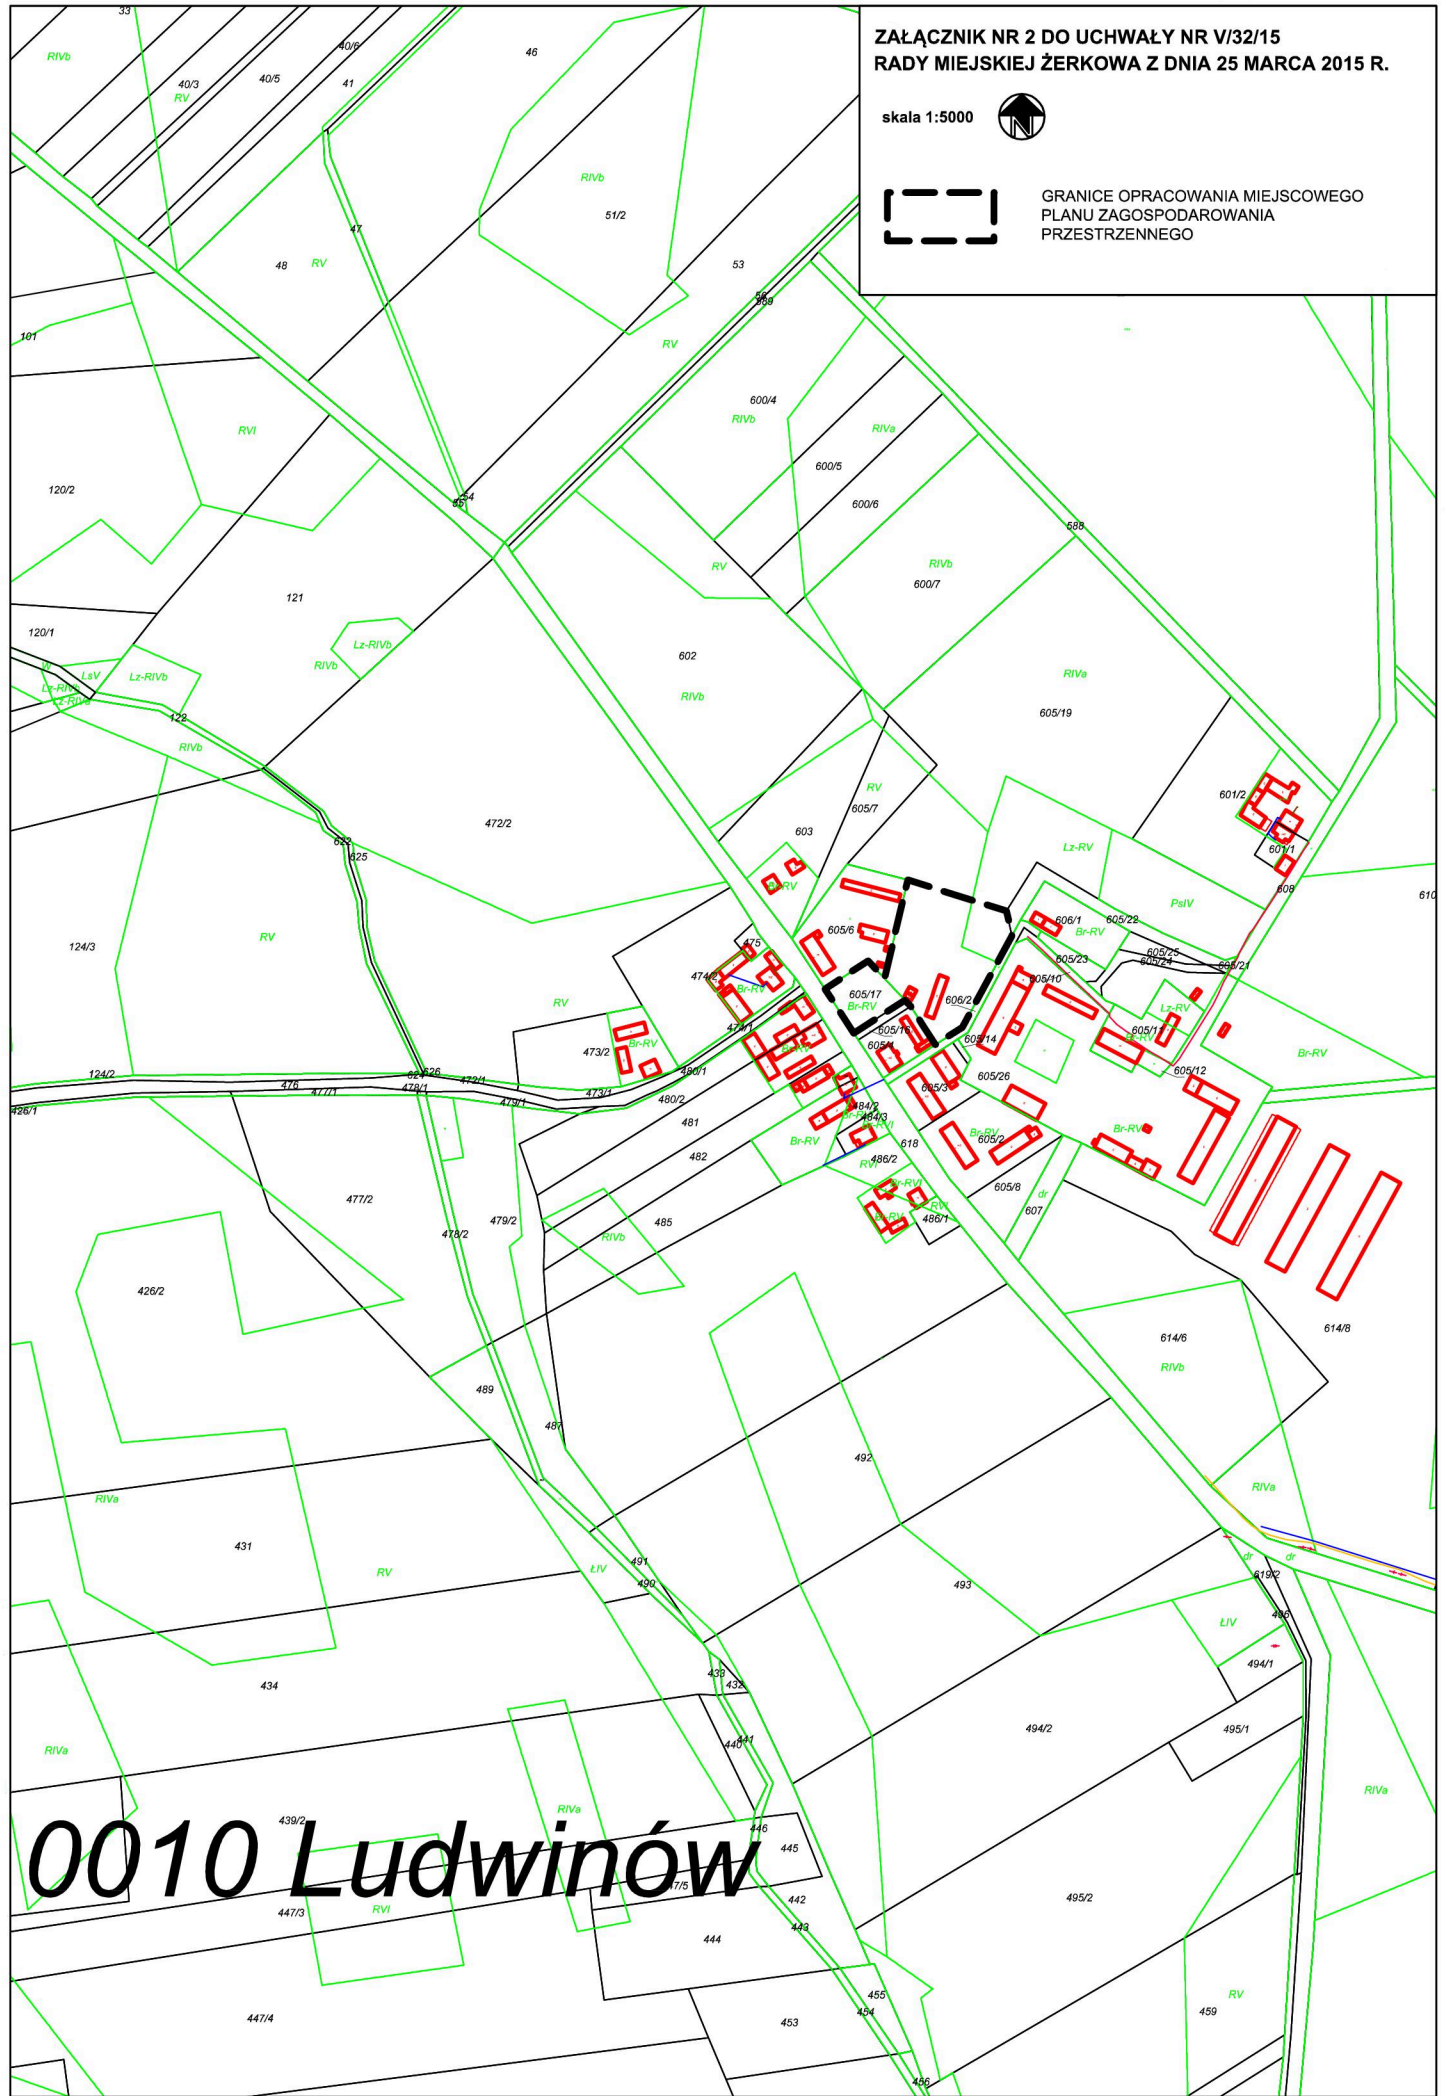

0010 Ludwinów

ZAŁĄCZNIK NR 3 DO UCHWAŁY NR V/32/15
RADY MIEJSKIEJ ŻERKOWA Z DNIA 25 MARCA 2015 R.

skala 1:5000



GRANICE OPRACOWANIA MIEJSCOWEGO
PLANU ZAGOSPODAROWANIA
PRZESTRZENNEGO


0001 Antonin - Przybysław

skala 1:5000



GRANICE OPRACOWANIA MIEJSCOWEGO
PLANU ZAGOSPODAROWANIA
PRZESTRZENNEGO

0006 Komorze

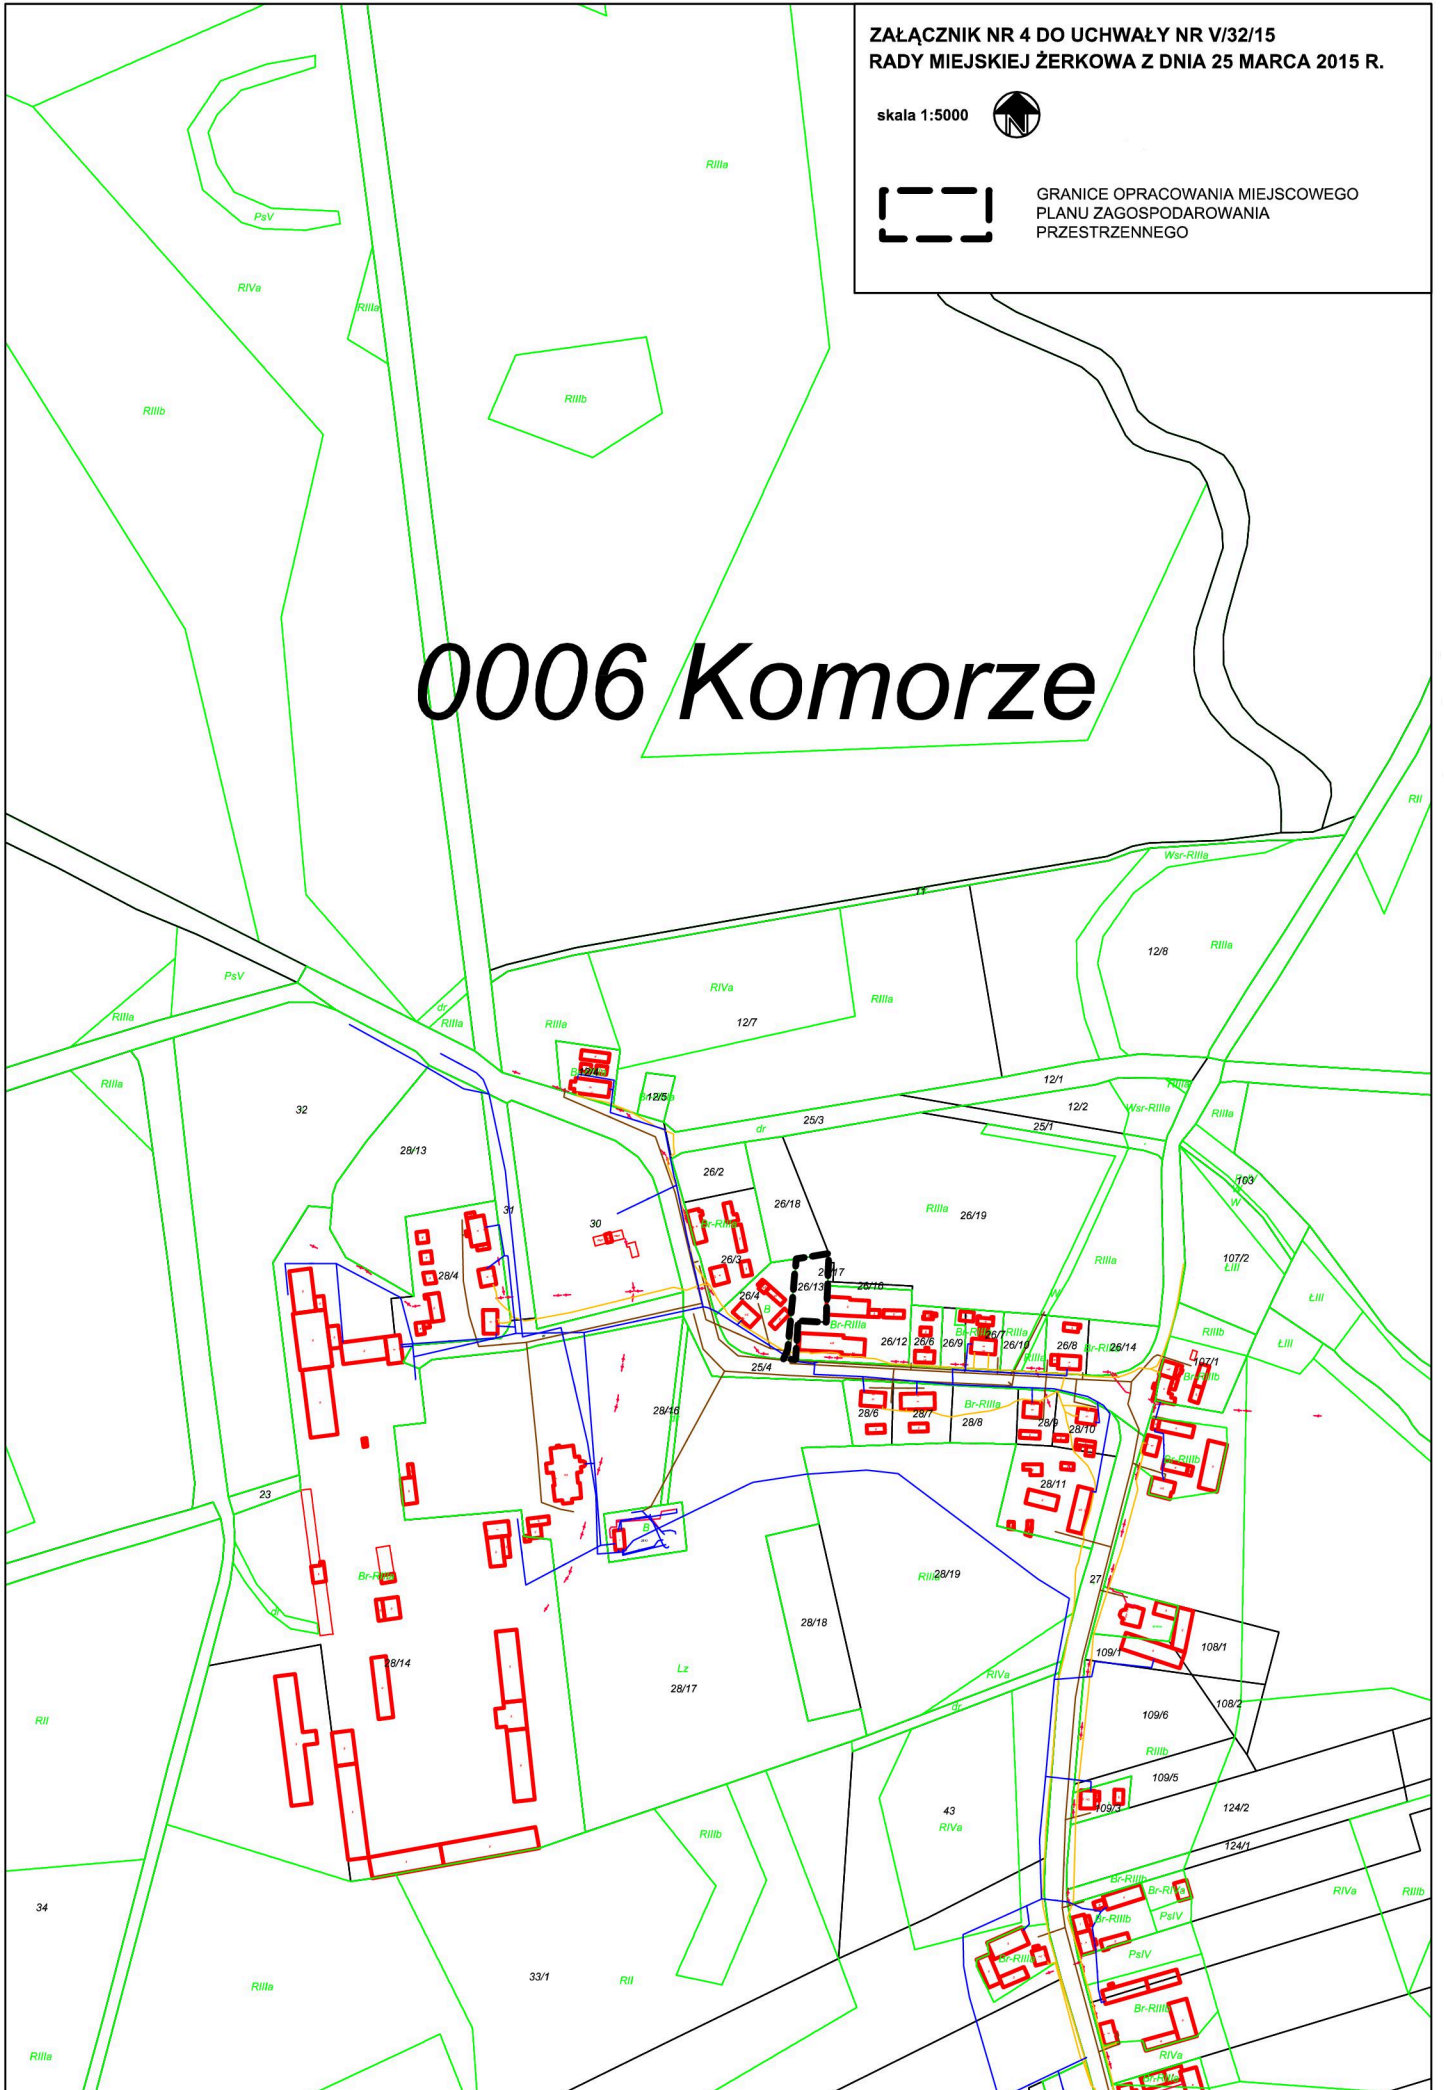

Uzasadnienie

do uchwały Nr V/32/15 Rady Miejskiej Żerkowa z dnia 25 marca 2015 r.

w sprawie przystąpienia do sporządzenia miejscowego planu zagospodarowania przestrzennego dla wybranych terenów położonych w miejscowościach Śmielów, Kamień, Przybysław oraz Komorze Przybysławskie.

Celem przystąpienia do sporządzenia miejscowego planu zagospodarowania przestrzennego jest przeznaczenie terenów objętych niniejszą uchwałą na inwestycje infrastrukturalne służące wykonywaniu zadań własnych w zakresie wodociągów i zaopatrzenia w wodę, kanalizacji, usuwania i oczyszczania ścieków komunalnych, utrzymywania czystości i porządku oraz na inwestycje z zakresu kultury i kultury fizycznej. Realizacja w/w inwestycji wynika z aktualnych potrzeb gminy Żerków.

Z uwagi na powyższe podjęcie uchwały jest zasadne.